


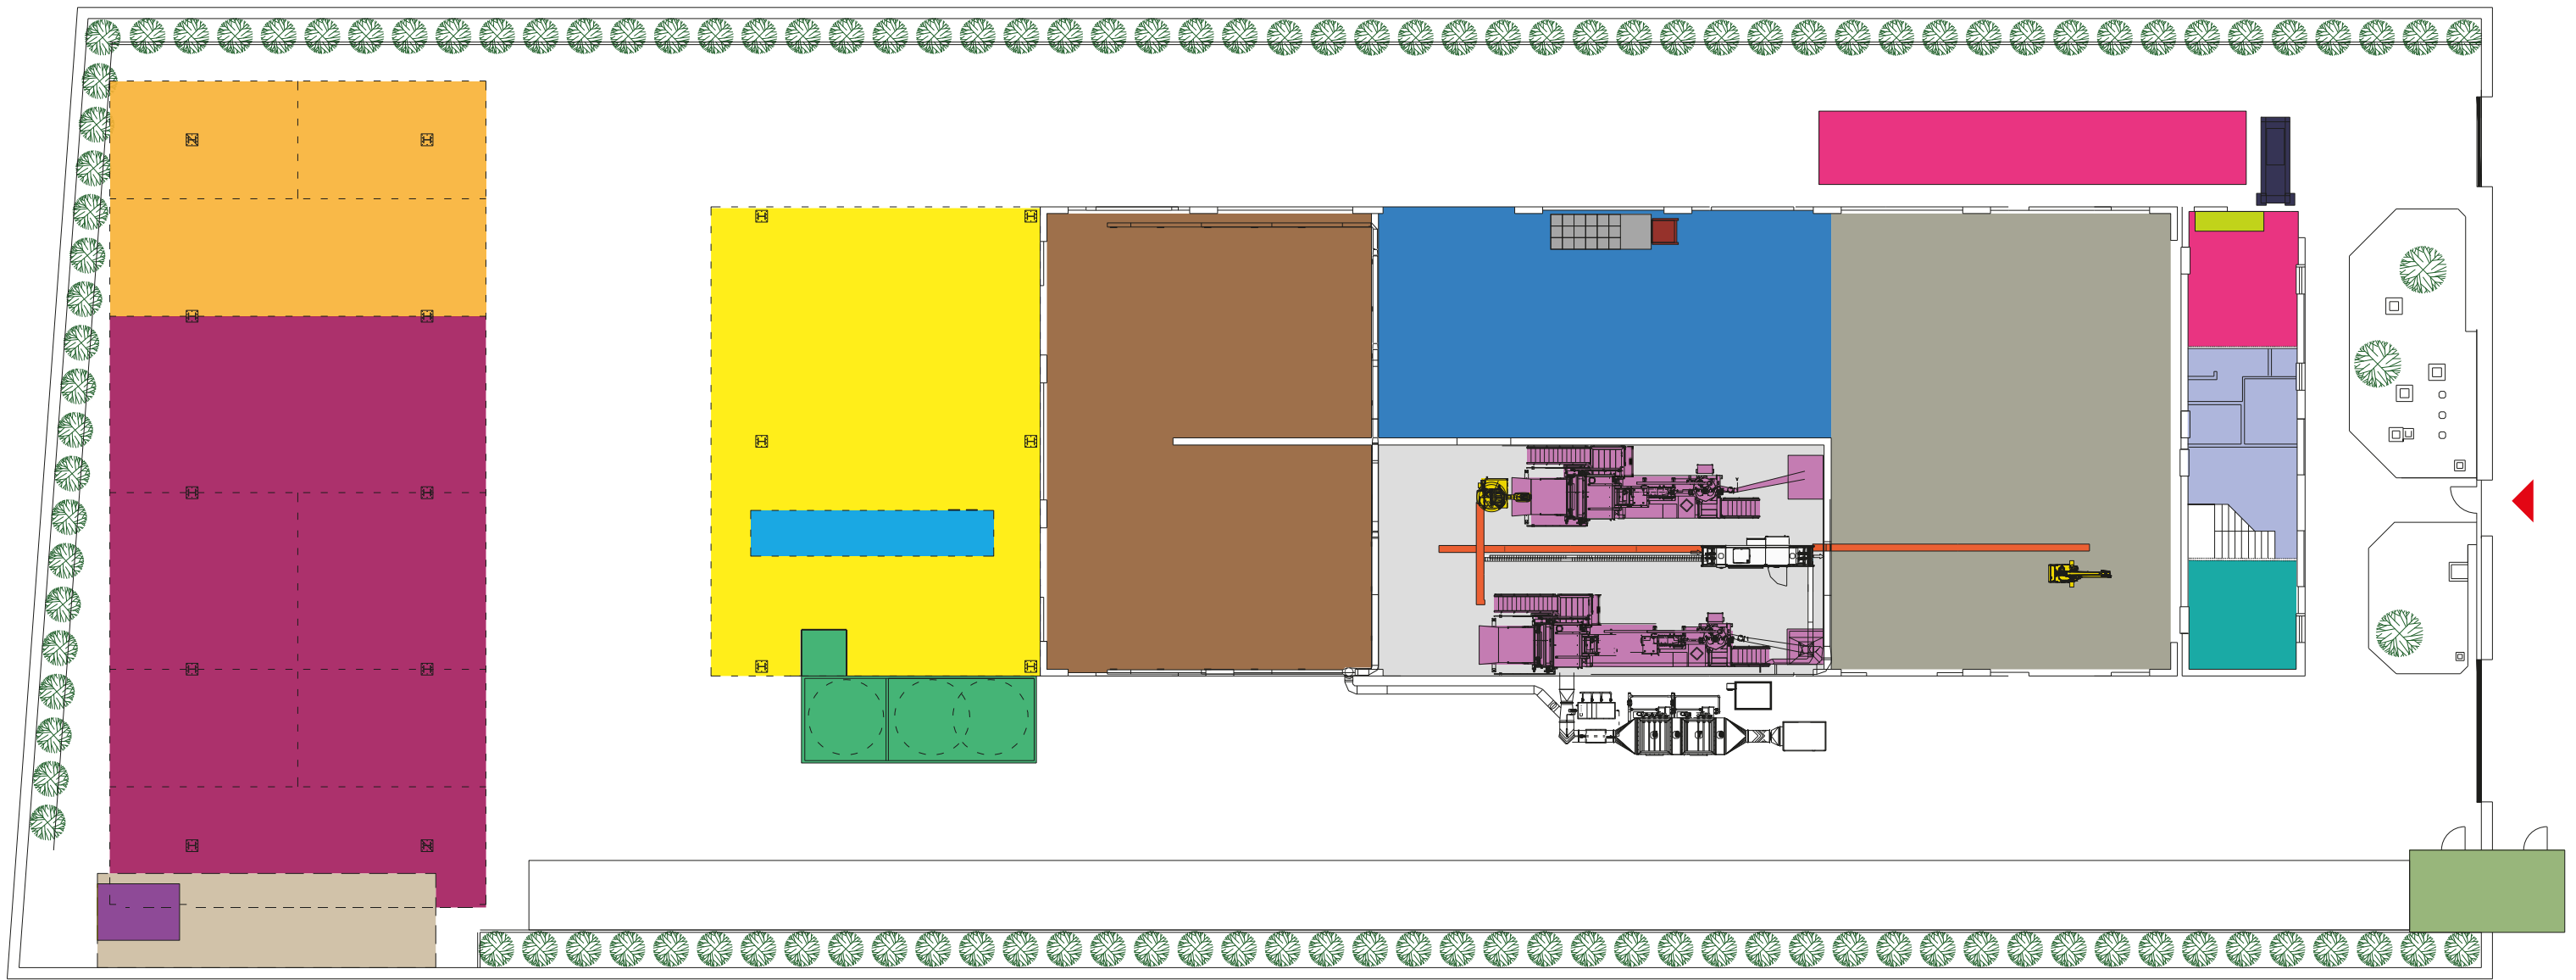

* SETTORI

- STOCCAGGIO RIFIUTI NON PERICOLOSI
- STOCCAGGIO RIFIUTI PERICOLOSI
- AREA DI CONFERIMENTO
- ARIA DI MOVIMENTAZIONE MEZZI E SCARICO RIFIUTI
- STOCCAGGIO OLI
- STOCCAGGIO RIFIUTI SANITARI PERICOLOSI A RISCHIO INFETTIVO
- STOCCAGGIO RIFIUTI TRATTATI
- STOCCAGGIO CONTENITORI SANIFICATI
- TRATTAMENTO RIFIUTI E LAVAGGIO CONTENITORI

* MACCHINARI

- PESA E SALA PESA
- NASTRO TRASPORTATORE
- PORTALE RILEV. RADIOMETRICA
- PORTALE CONT. RADIOMETRICO
- COMPATTATORE SCARRABILE
- TRITURATORE
- ROBOTTINO
- RIBALTA CASSONETTI

- INGRESSO
- RECINZIONE DI PINI
- AREA PERSONALE (accoglienza, servizi)
- CABINA ELETTRICA
- CABINA ANTINCENDIO
- VASCA ANTINCENDIO
- LABORATORIO